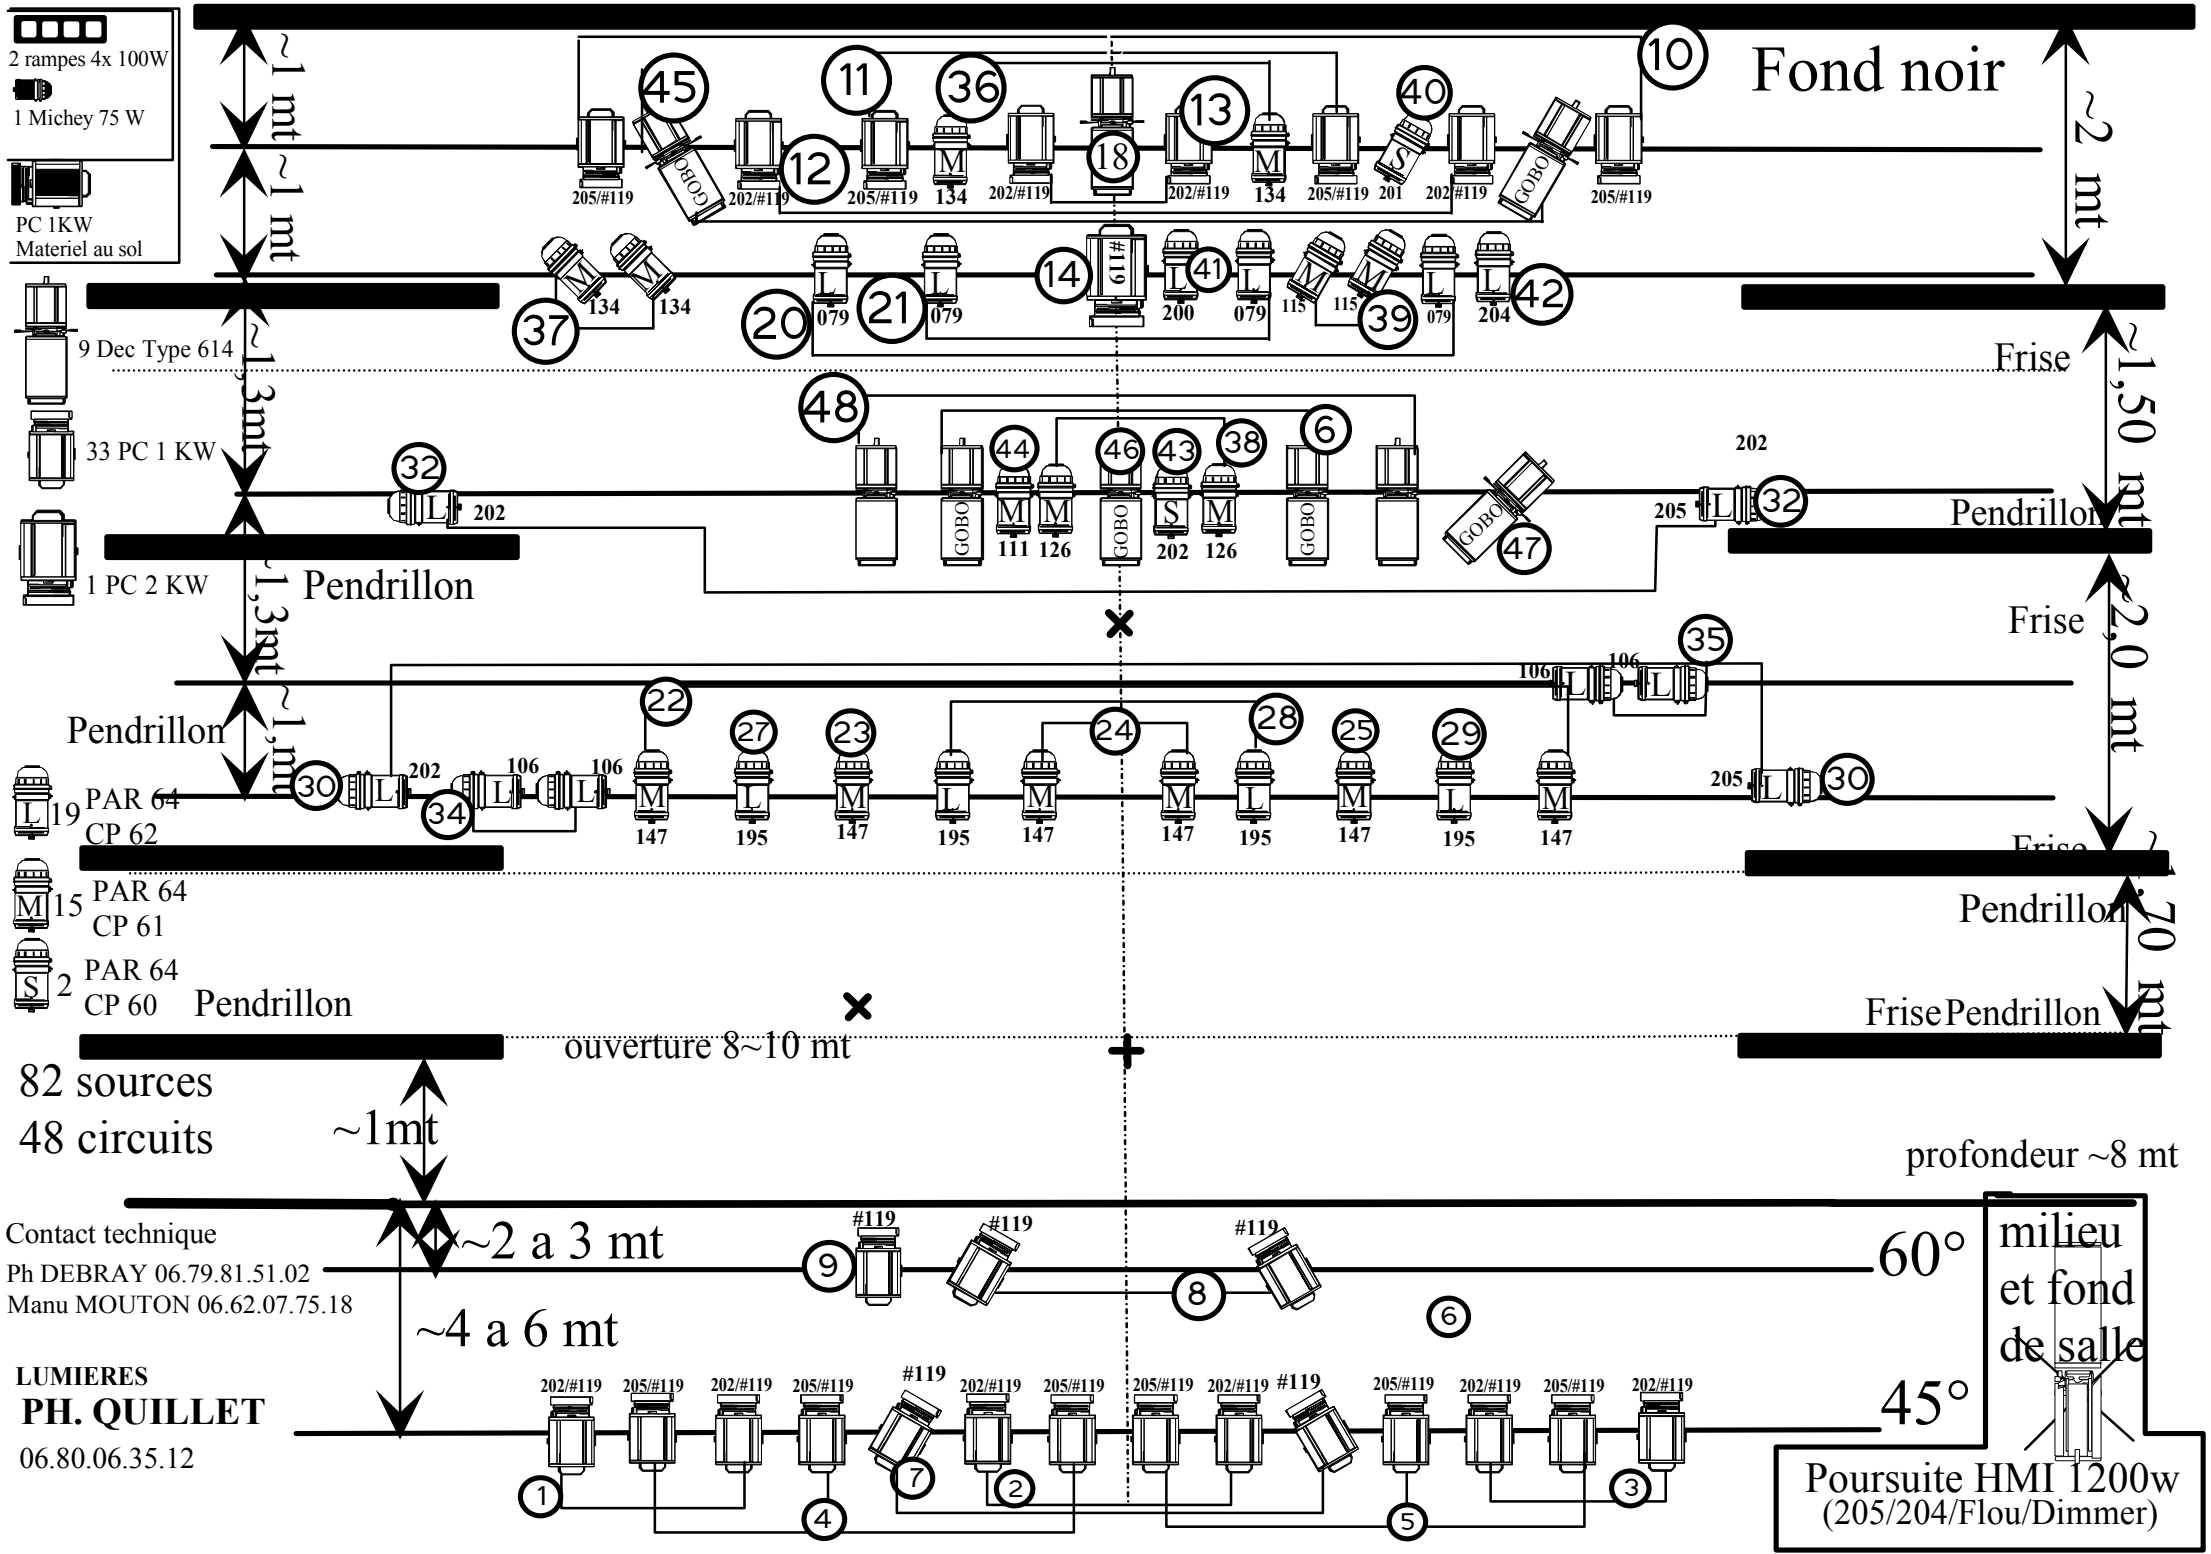
2 rampes 4x 100W
1 Michey 75 W
PC 1KW
Materiel au sol
Fond noir
~1 mt
~1 mt
~2 mt
9 Dec Type 614
Frise
~1,50 mt
~1,3mt
33 PC 1 KW
Pendrillon
1 PC 2 KW
~1,3mt
Frise
~2,0 mt
Pendrillon
~1 mt
19 PAR 64
CP 62
15 PAR 64
CP 61
2 PAR 64
CP 60
Pendrillon
Frise
Pendrillon
~70 mt
Pendrillon
Frise
Pendrillon
ouverture 8~10 mt
82 sources
48 circuits
~1mt
profondeur ~8 mt
Contact technique
Ph DEBRAY 06.79.81.51.02
Manu MOUTON 06.62.07.75.18
~2 a 3 mt
~4 a 6 mt
60°
45°
milieu
et fond
de salle
LUMIERES
PH. QUILLET
06.80.06.35.12
Poursuite HMI 1200w
(205/204/Flou/Dimmer)